
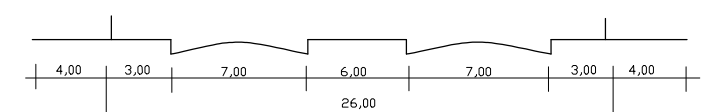
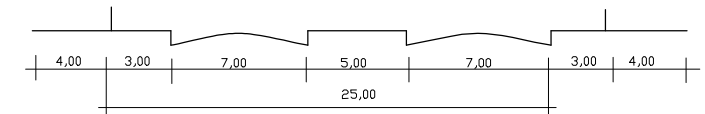
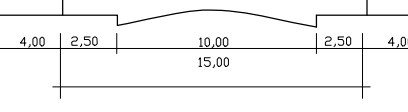
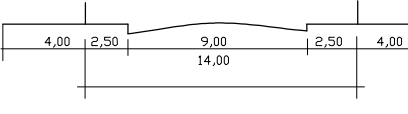
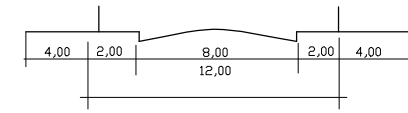
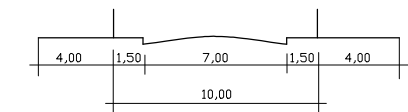


LOTEAMENTO JARDIM FLUMINENSE

BAIRRO: NASSER (CONFORME LEI 74/2005)

PROPRIETÁRIO: PEDRO VIEIRA DE GOES
ESCALA: 1/2000

LOTEAMENTO MUNICIPAL
DR. MIGUEL VIEIRA FERREIRA

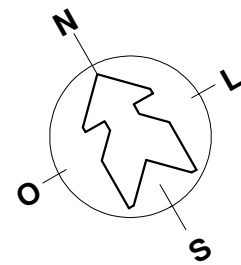

LEGENDA						
R/D	QUADRA	LOTE(S)	LOTE(S) ATUAL	PROCESSO	PROPRIETÁRIO	APROVAÇÃO
R	14	01 a 06	A	63.870/86	MAURICIO, PAULO e JAYME GUENKA	
R	8	10 a 13	A	33.322/89	SOCIEDADE ESPIRITA ALAN KARDEC	
R	19	6,7,8,13 a 14	6A	31.846/91	MARTINO FAUSTINO DA SILVA e OUTROS	
R/D	19	3 e 11	3A e 3B	71.354/92	LUIZ GONZAGA DE MORAIS	
R	04	10 a 23	10A	41.249/93	P.M.C.G.	
R/D	02	1 a 8	1A,2A,3A	44.208/90	VALDIR VOLPATO	
LOTEAM.	04	10A	7AT	65.824/93	P.M.C.G.	
R	19	1,2,9,10	1A	450.29/01-66	LEANDRO PERALTA e OUTROS	
R	11	7,8	7A	52.978/03-64	TABAJARA RIBEIRO PINTO	
R	19	12 e 6A	6AB	51.205/05-03	NILTON BRAZ GIRALDELLI	27/10/05
R	10	01,02 e 03	1MC	64259/07-29	MARIO ERNESTO NOVAES CECCONELLO	21/08/07
R	10	7A, 22 e 23	7AT	72399/12-19	TABAJARA RIBEIRO PINTO	18/10/12
R	20	A1	A1A	97104/13-26	ATENIDES JORGE PROENÇA DE ALMEIDA	06/10/14

QUADRA	103.245,41 - 65,60%
ÁREAS VERDE	15.748,88 - 10,01% 34,40%
RUAS E AVENIDAS	38.391,31 - 24,39%
TOTAL	157.365,60 - 100,00%

QUADRA	ÁREAS - m ²
*01	379,54
02	3.568,24
03	7.756,46
04	10.932,58
05	3.623,70
*06	2.704,74
07	7.954,44
08	9.360,00
09	10.656,00
10	9.360,00
11	10.800,00
12	*5.175,23
13	4.080,00
14	2.258,98
15	6.000,00
*16	2.170,50
17	6.000,00
*18	354,30
19	5.495,01
*20	342,16
CANTEIROS	*3.862,41
*	PRAÇAS

LOTEAMENTO MUNICIPAL DR. MIGUEL VIEIRA FERREIRA						
QUADRA	LOTE	FRENTE	FUNDO	L. DIREITO	L. ESQUERDO	ÁREA/M ²
1	1	28,4686	34,7045	----	14,2128	196,53
	2	12,50	15,2380	14,2128	20,4532	210,48
	3	9,00	10,9719	20,4532	24,9463	198,47
2	4	8,20	9,9962	24,9463	29,04	215,03
	1	15,00	15,00	12,00	12,00	180,00
3	2	15,15	15,15	12,00	12,00	181,80
	1	11,5288	10,9364	25,6882	18,6178	235,36
	2	16,50	16,50	10,9064	17,50	175,30
	3	10,8084+3,00	13,50	13,50	10,9364	168,79
	4 A 15	15,00	13,50	13,50	13,50	202,50
	16	13,50	13,50	13,50	13,50	182,25
17	15,00	15,4406	9,8377	13,50	175,03	
18	6,4380	9,8377	19,6772	15,28	133,53	

